



Superficie	94 m ²
Référence	RV635-CH3
Prix	850 000 €

Pralognan-la-Vanoise

Maison à vendre (73710)

N'attendez pas pour réserver votre chalet - livraison 2024. Le prix du chalet n°3 comprend 1 garagela résidence coeur de village et ses 3 chalets sont inspirés de l'architecture traditionnelle savoyarde et s'intègre parfaitement dans son environnement. Une parfaite harmonie de modernité et d'authenticité. Un emplacement idéal, à la fois central et paisible, proche des commerces et du téléphérique. Construit sur un terrain de 333 m², ce chalet avec de grandes terrasses offrent une vue imprenable sur les sommets. Agencement inversé : à l'étage, la grande pièce de VI chaleureuse et conviviale ...


Don't wait to reserve your apartment - finished and ready to move in for 2024. The coeur de village residence and chalets are inspired by traditional savoyard architecture and blends perfectly into its environment. A perfect harmony of modernity and authenticity. An ideal location, that is both central and peaceful, near the centre and cable car. Built on a 333 m² plot of land, this chalet with large terrace offer a breathtaking view of the peaks. Reverse layout: on the first floor, the large, warm and friendly living room will allow you to spend pleasant moments. You will also enjoy the ...

@GENCE.COM À PRALOGNAN-LA-VANOISE


384 Avenue de Chasseforêt - 73710 PRALOGNAN-LA-VANOISE

[Contacter l'agence](#)

[Voir tous les biens de cette agence](#)

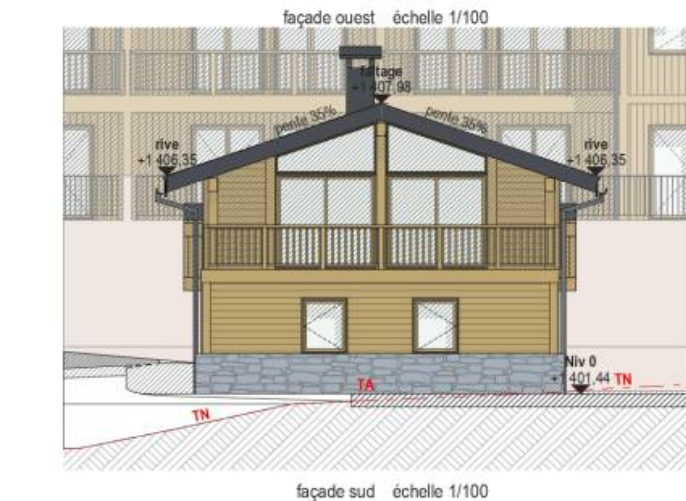

façade est échelle 1/100

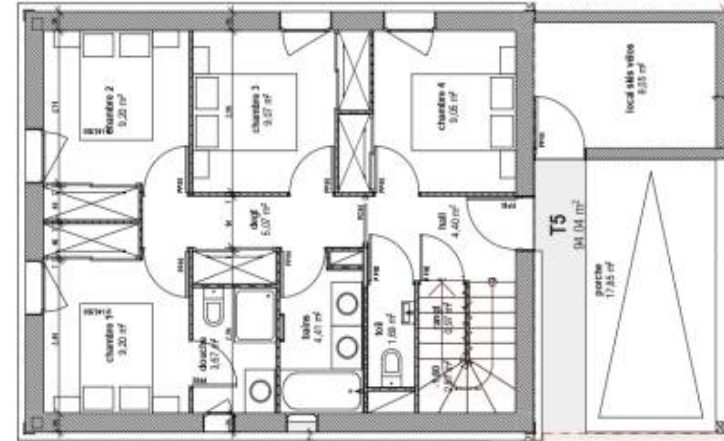

plan niveau 0 échelle 1/100

façade nord échelle 1/100



www.maisonsetappartements.fr

T5 - Niveaux 0 & 1 - terrain 333m2

Niveau 0

4,40m²

0,97m²

1,69m²

5,06m²

plan niveau 1 échelle 1/100

plan masse échelle 1/500

